


BUDYNEK NR 3

RZUT DZIAŁKI
skala 1:150

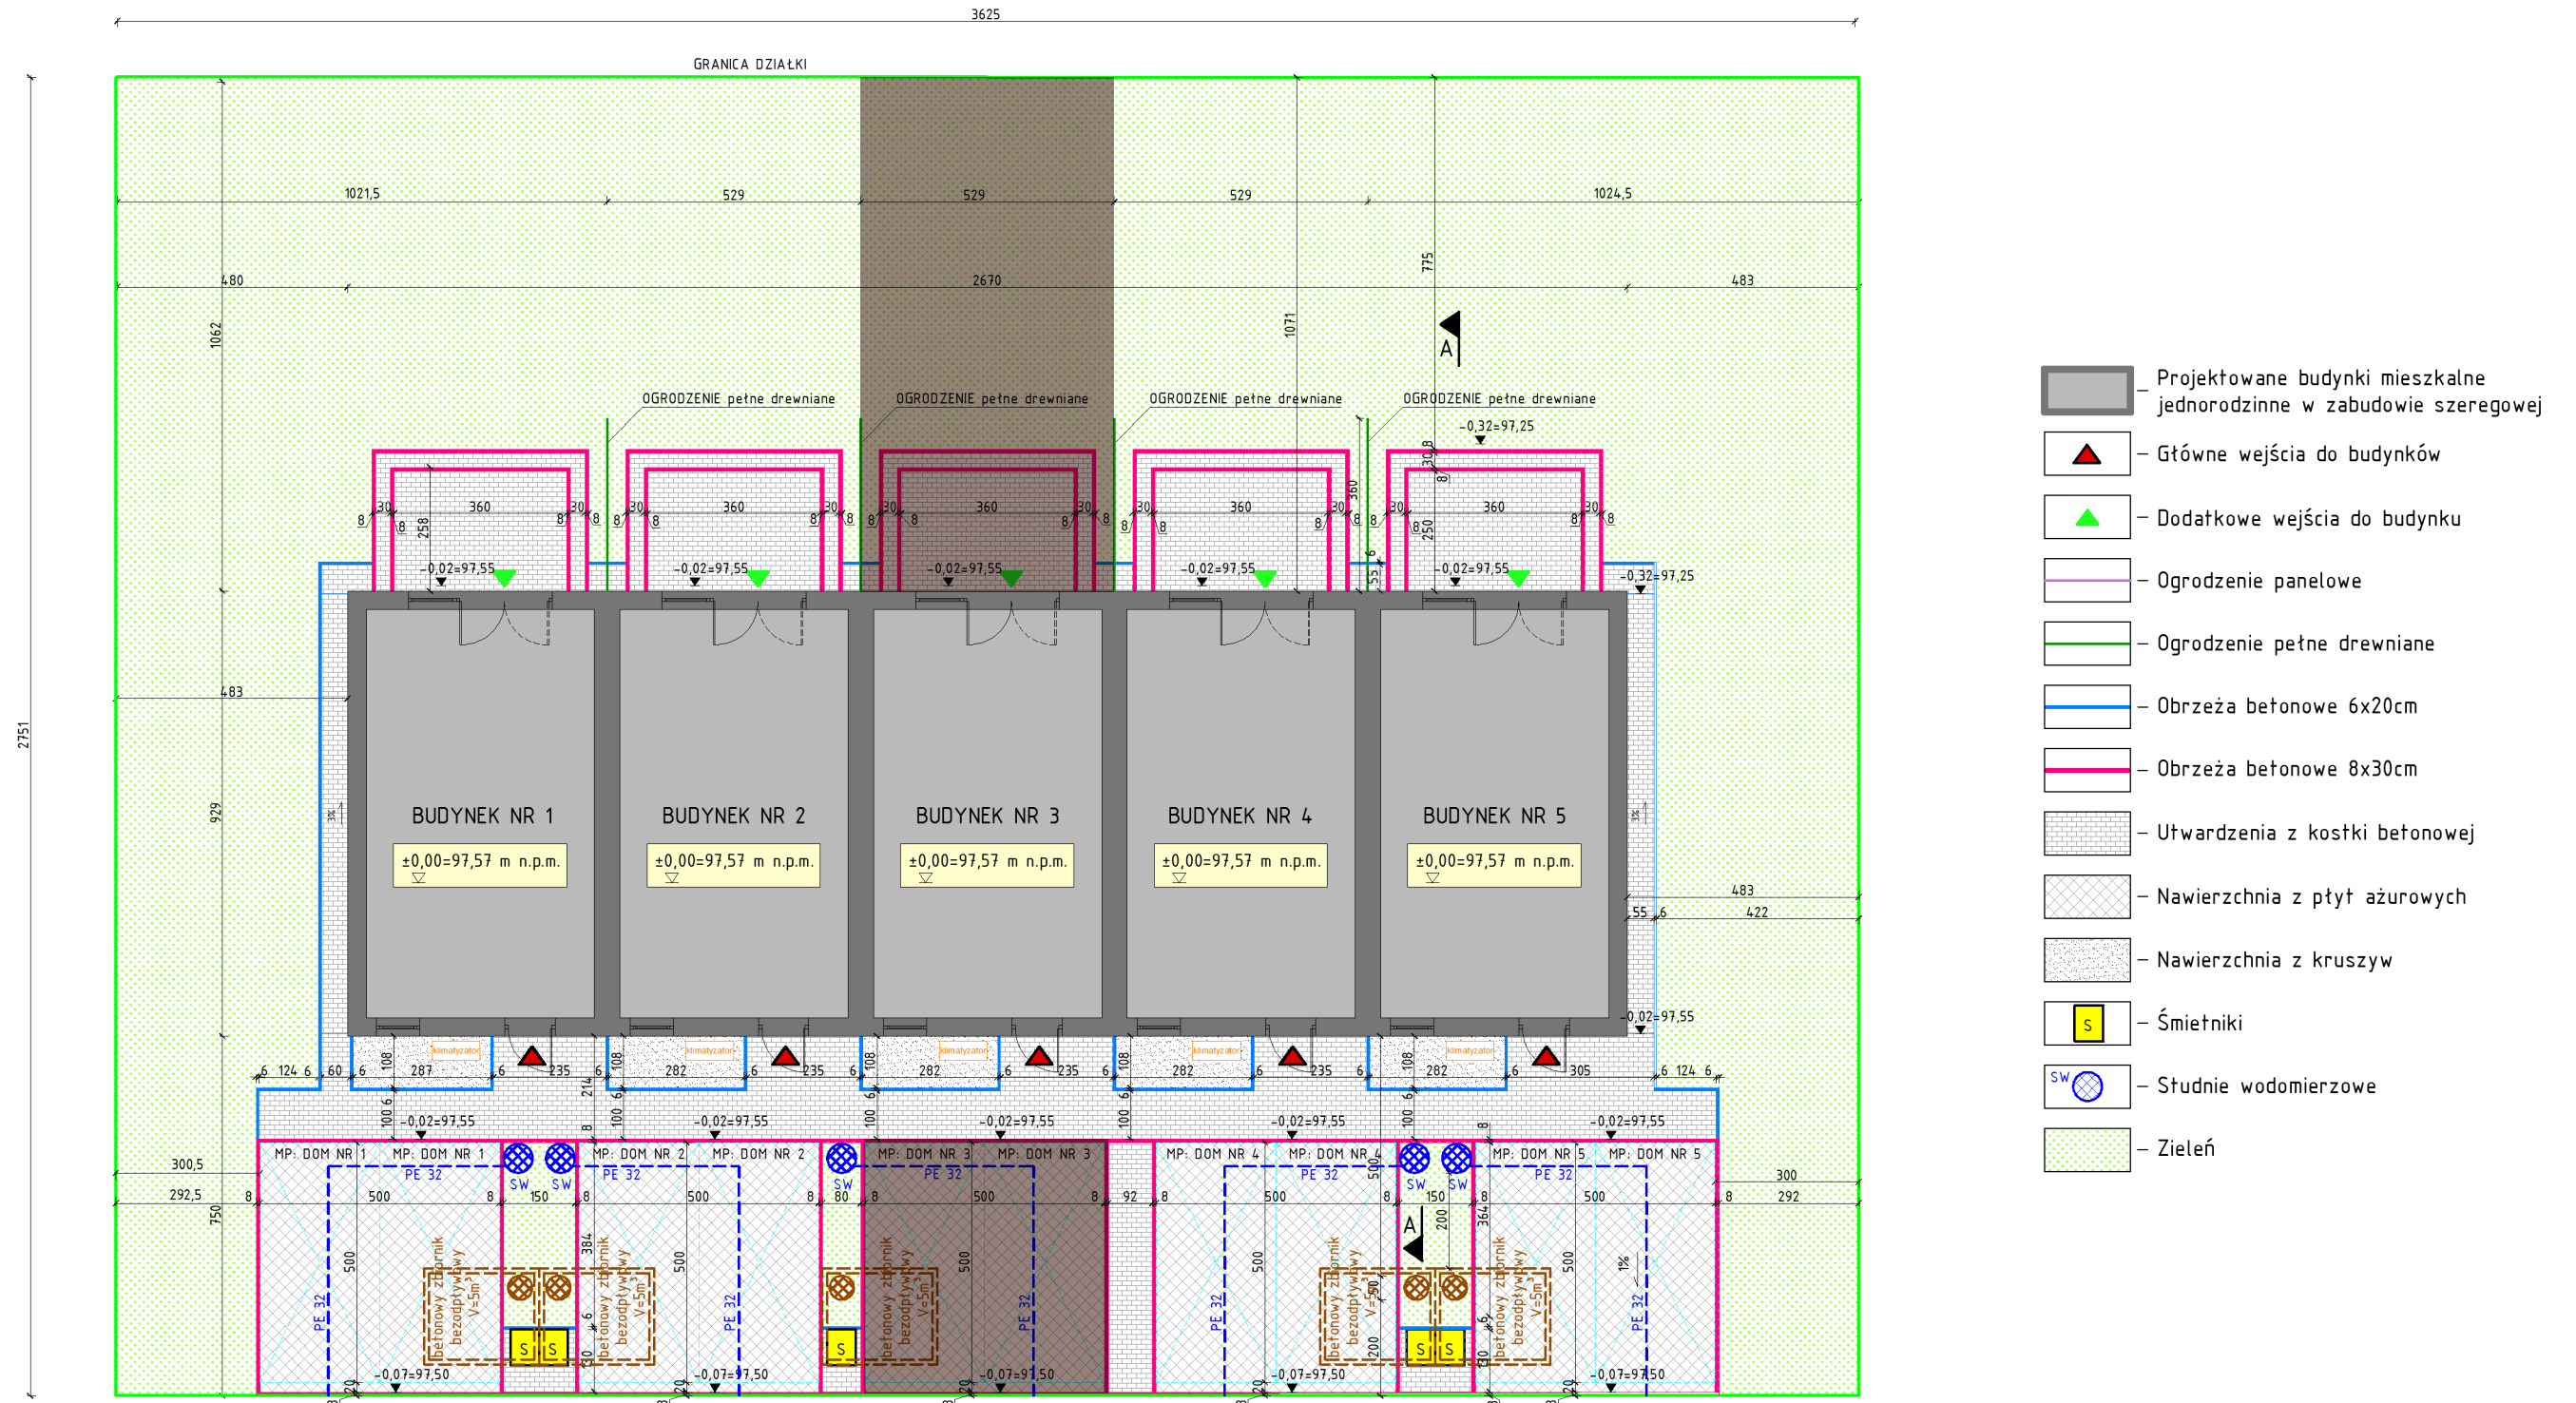

OBSZAR WYŁĄCZNEGO UŻYTKOWANIA