


BUDYNEK NR 4

RZUT DZIAŁKI
skala 1:150

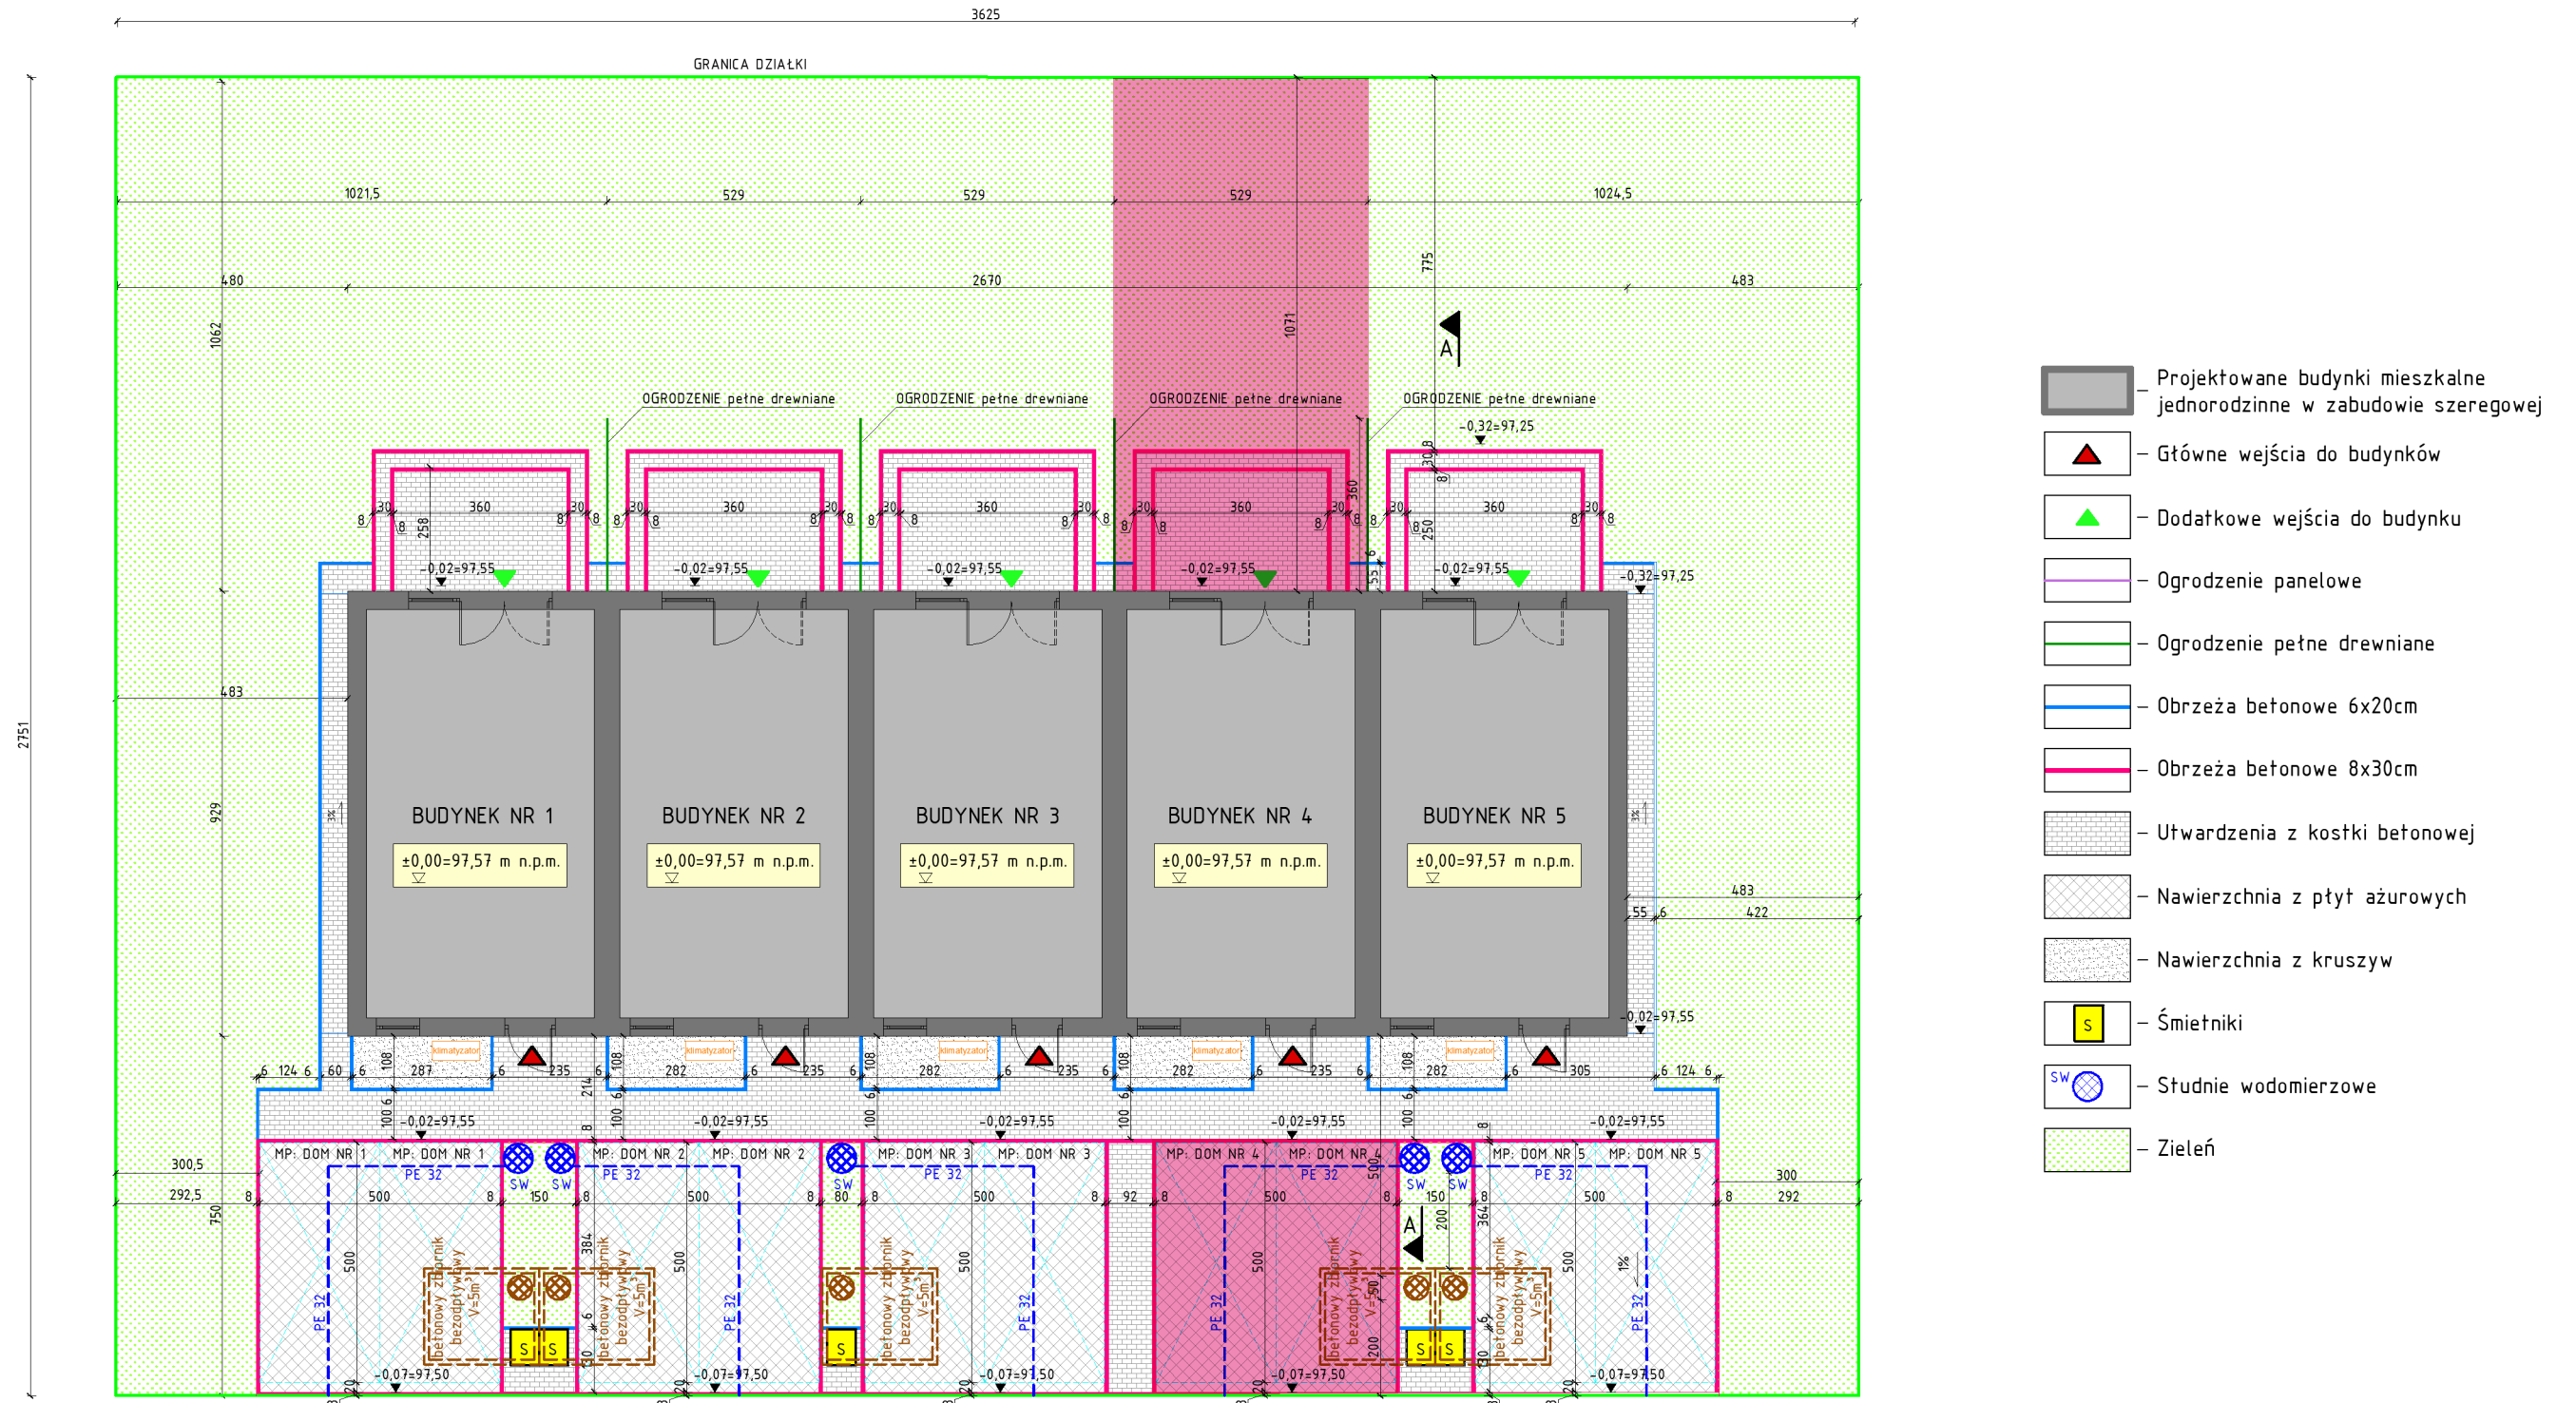

OBSZAR WYŁĄCZNEGO UŻYTKOWANIA