


BUDYNEK NR 5

RZUT DZIAŁKI
skala 1:150

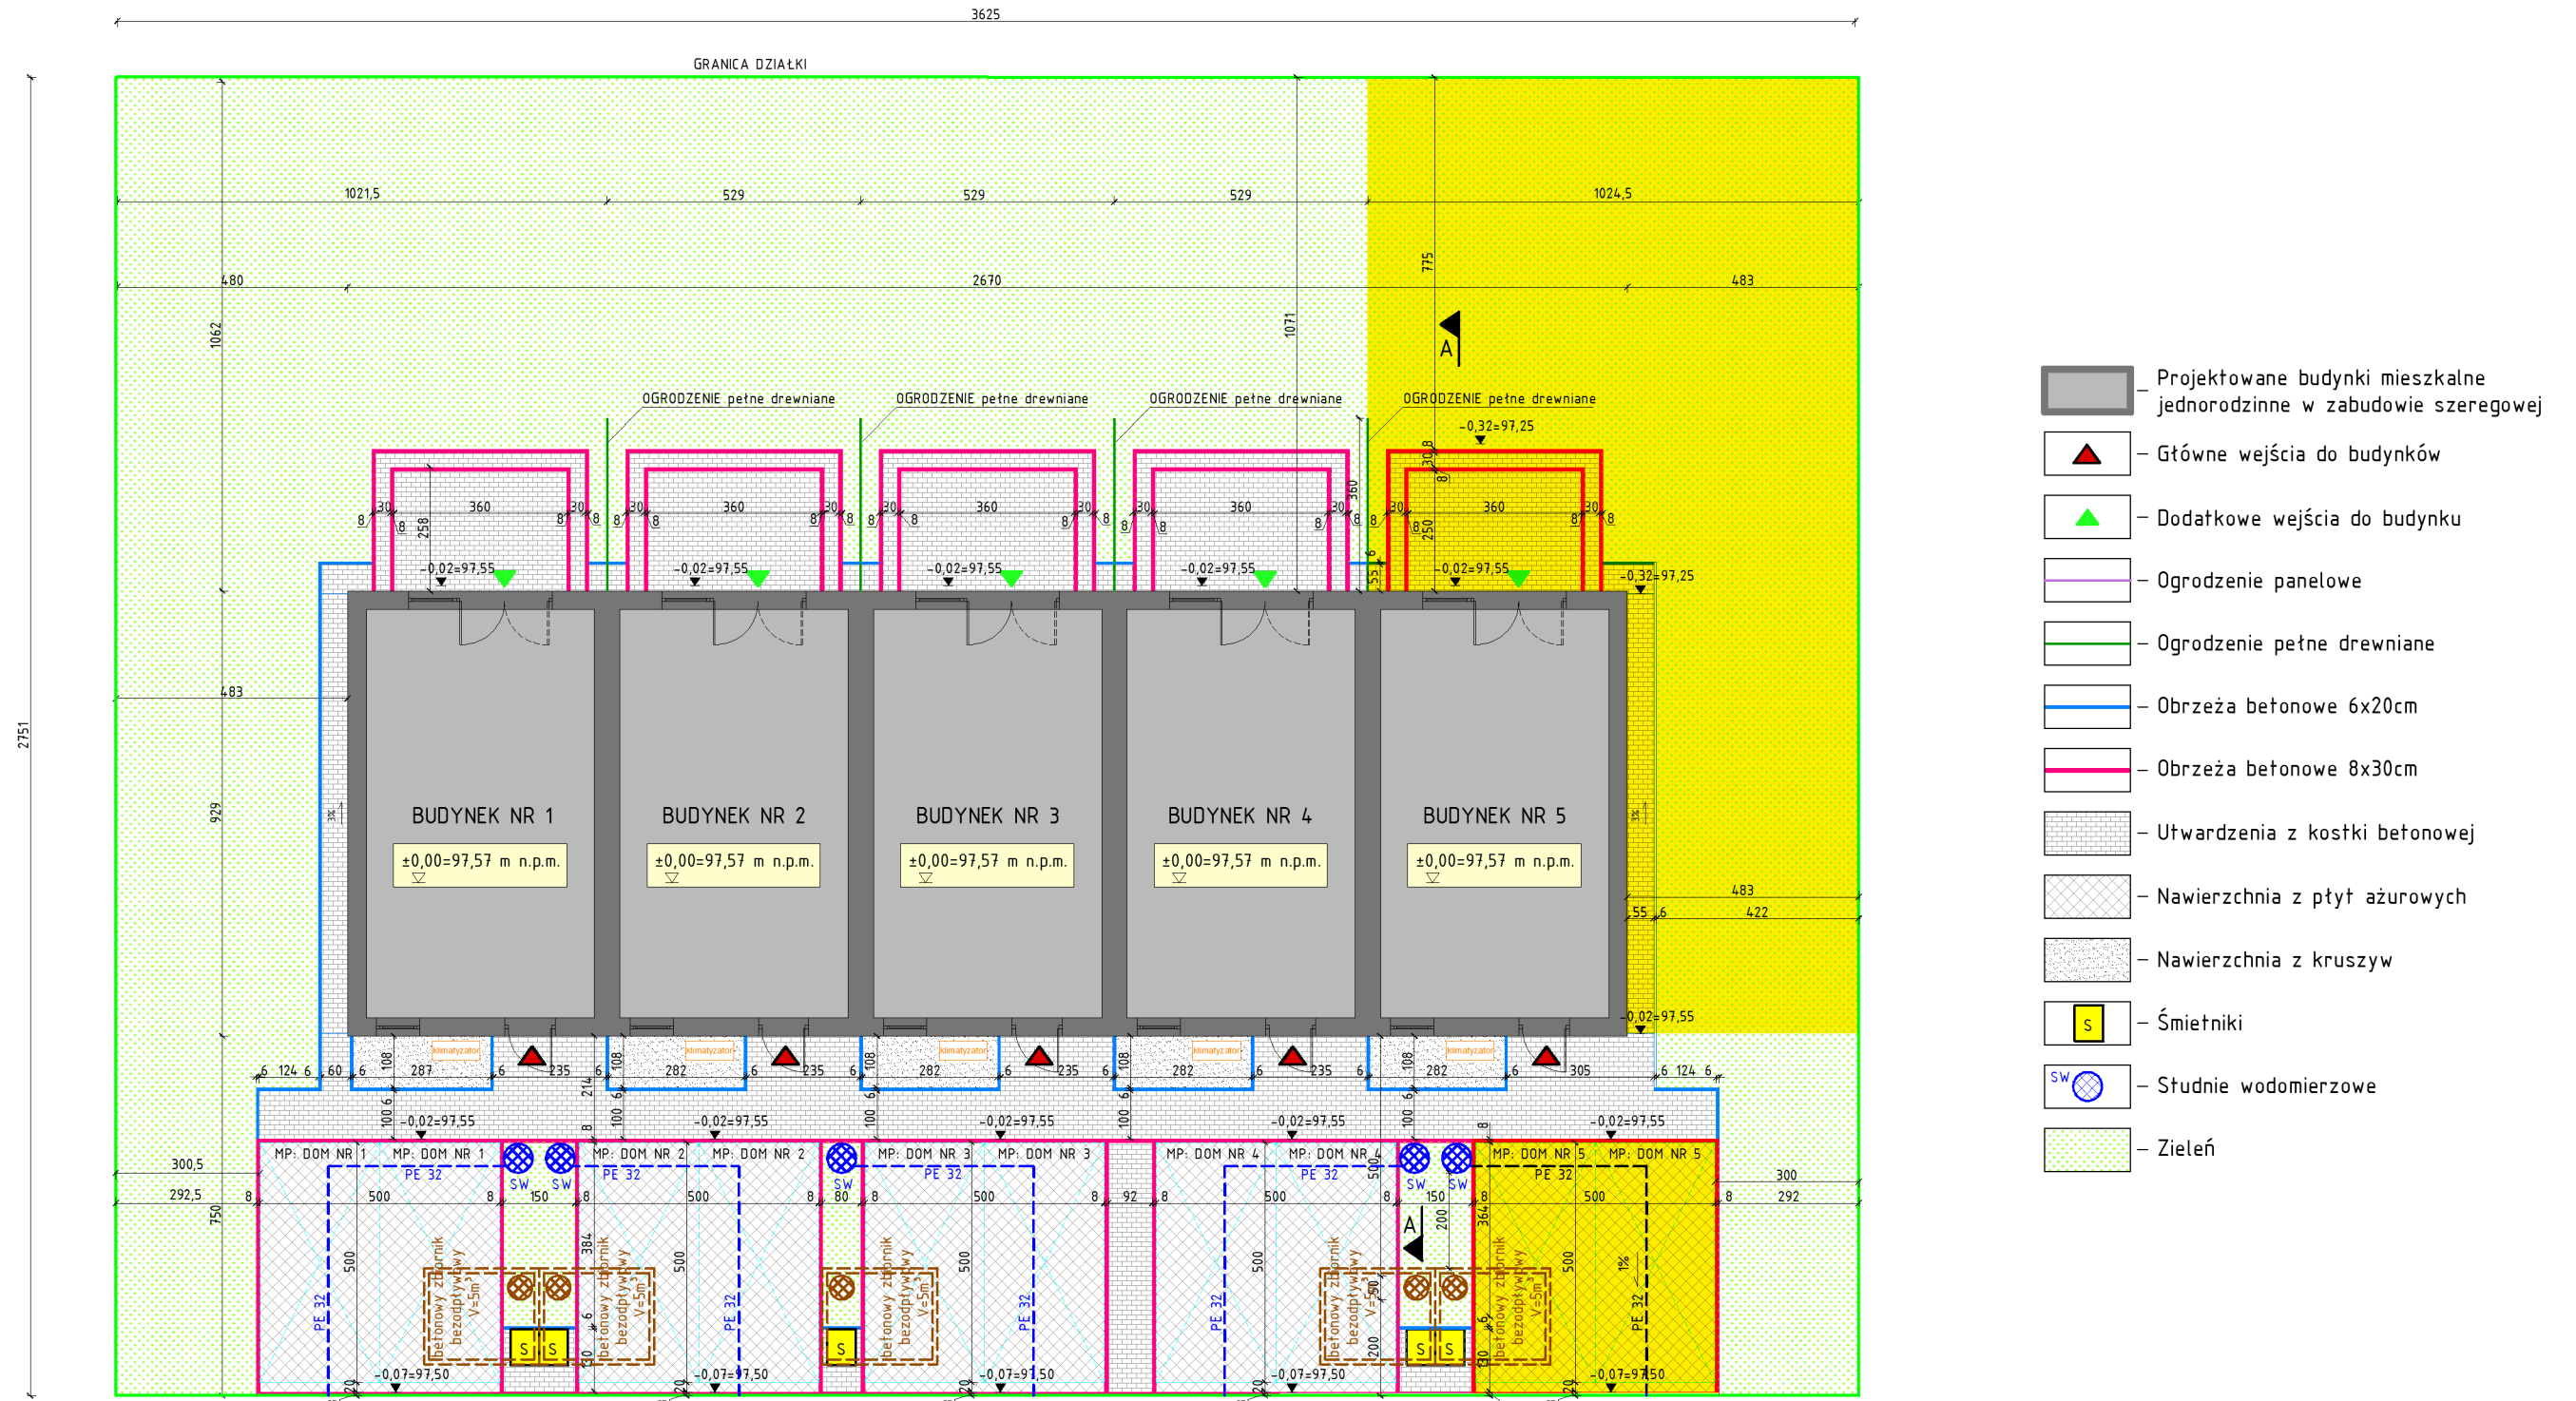

OBSZAR WYŁĄCZNEGO UŻYTKOWANIA