


# BUDYNEK NR 2

RZUT DZIAŁKI  
skala 1:150

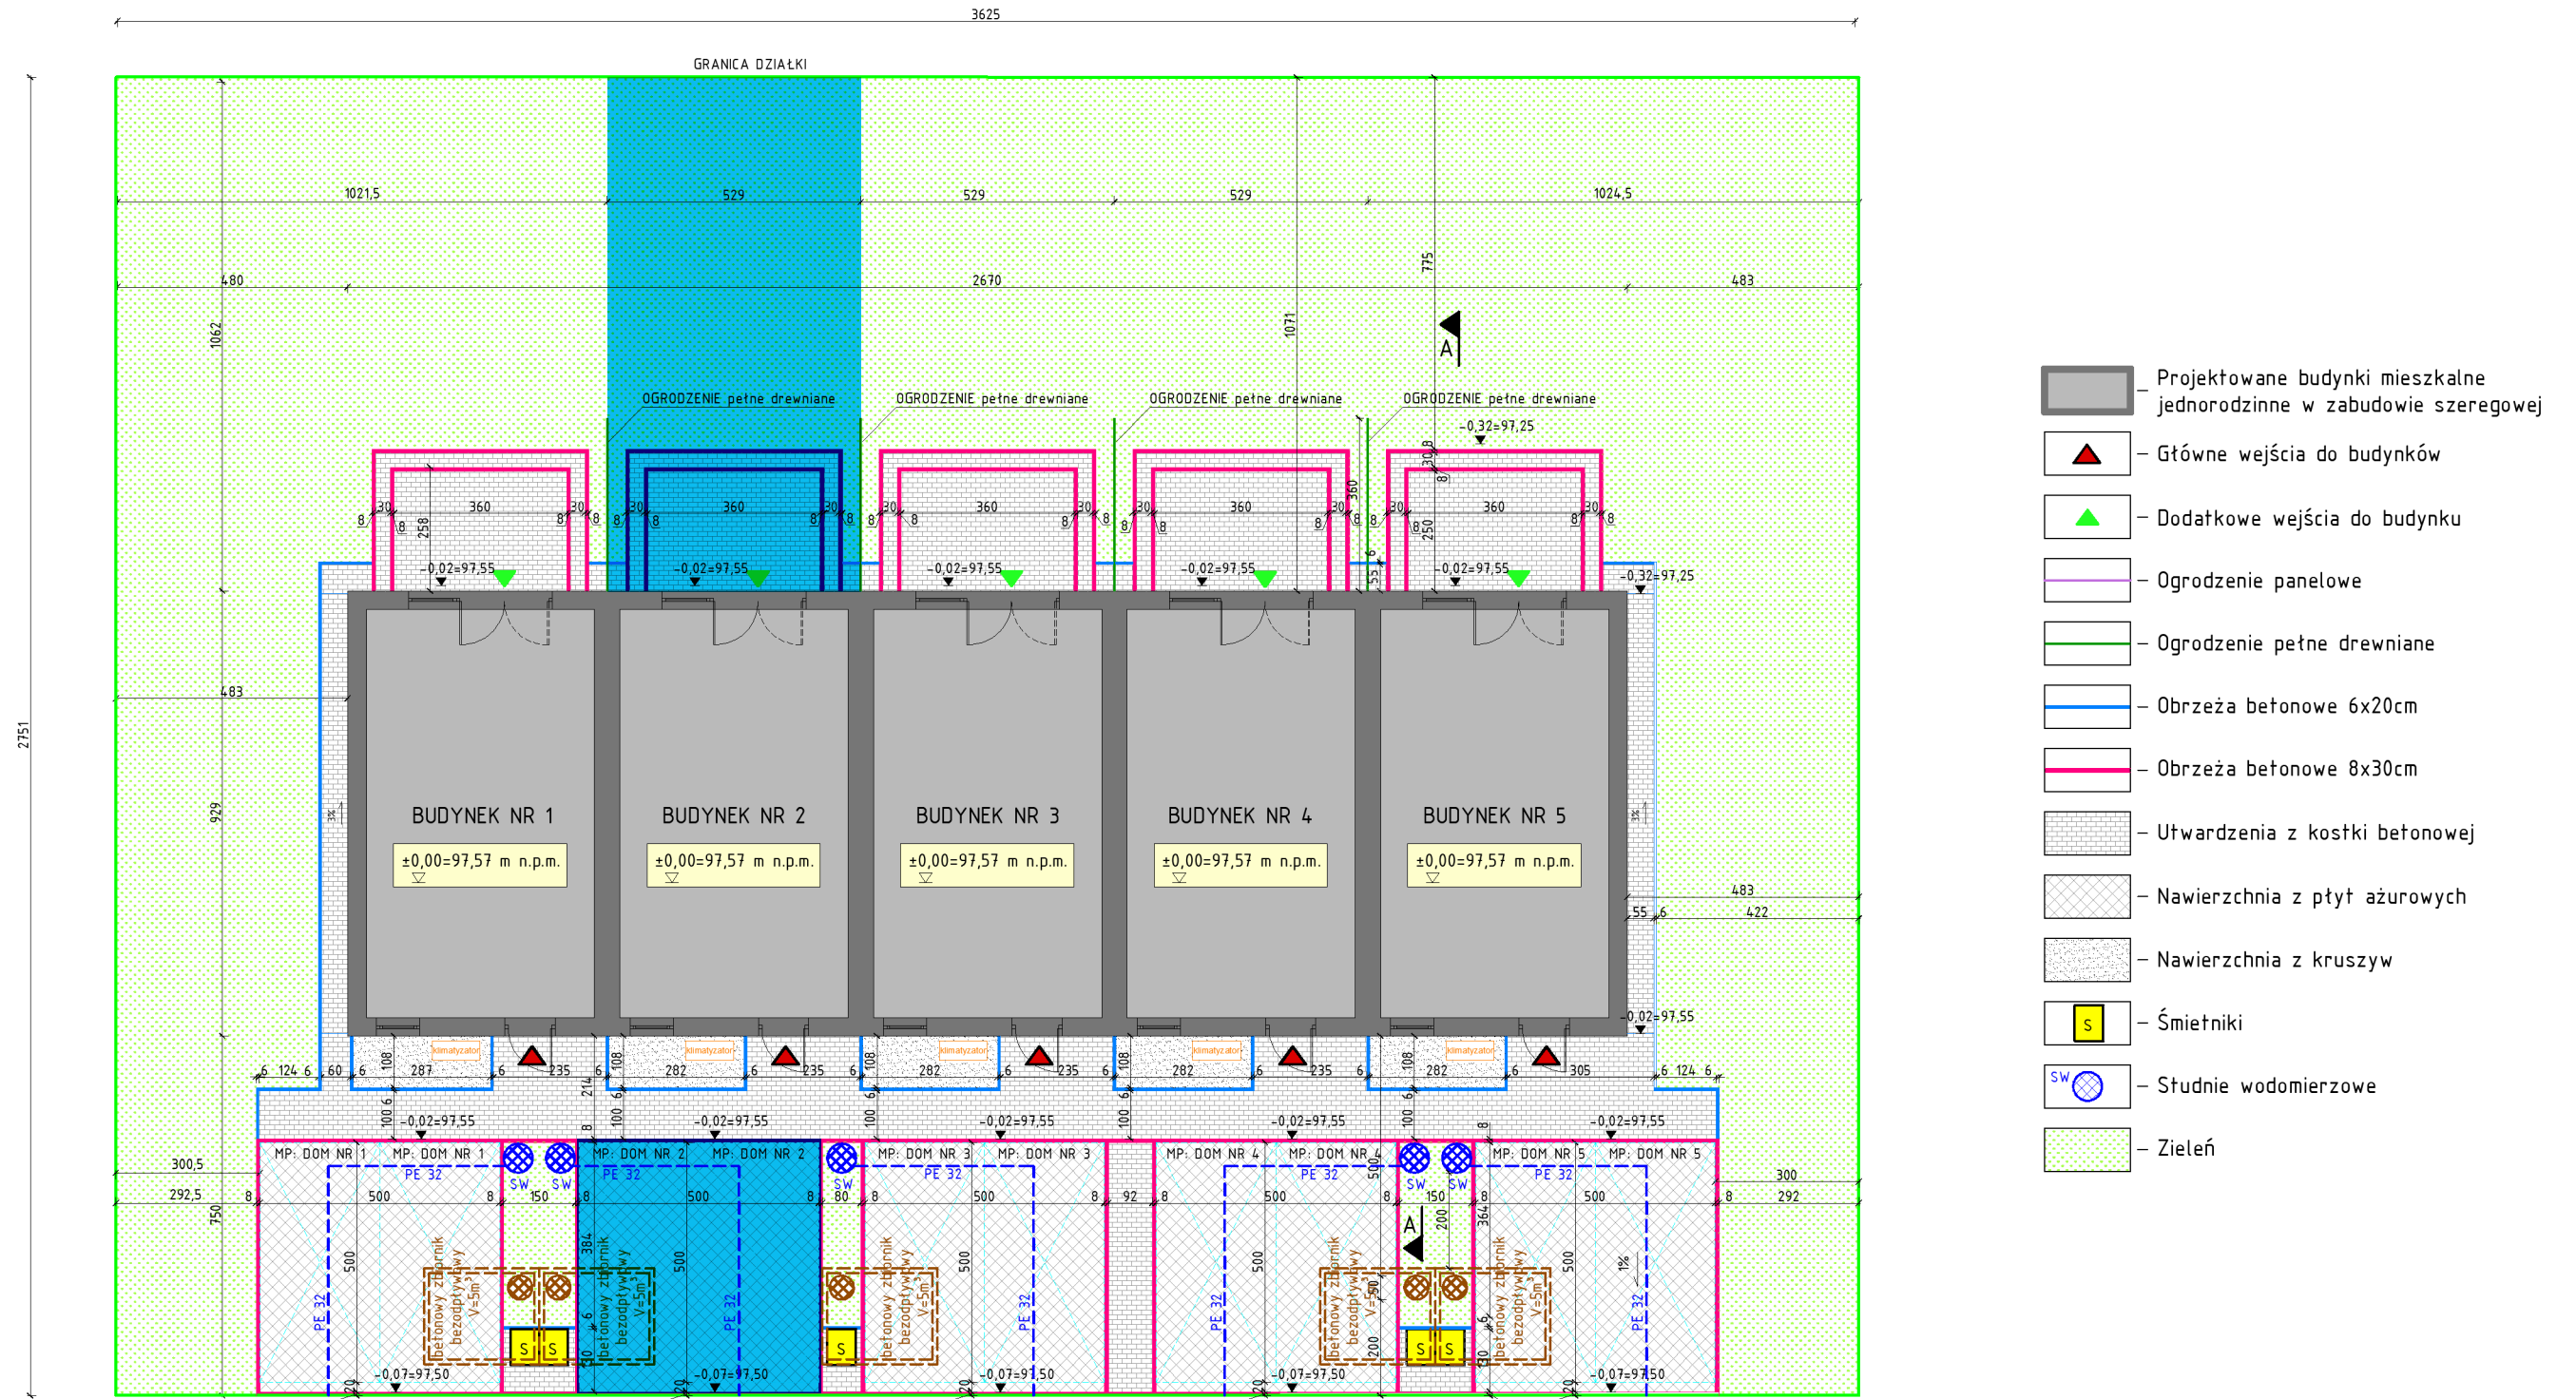

OBSZAR WYŁĄCZNEGO UŻYTKOWANIA