


BUDYNEK NR 1

RZUT DZIAŁKI
skala 1:150

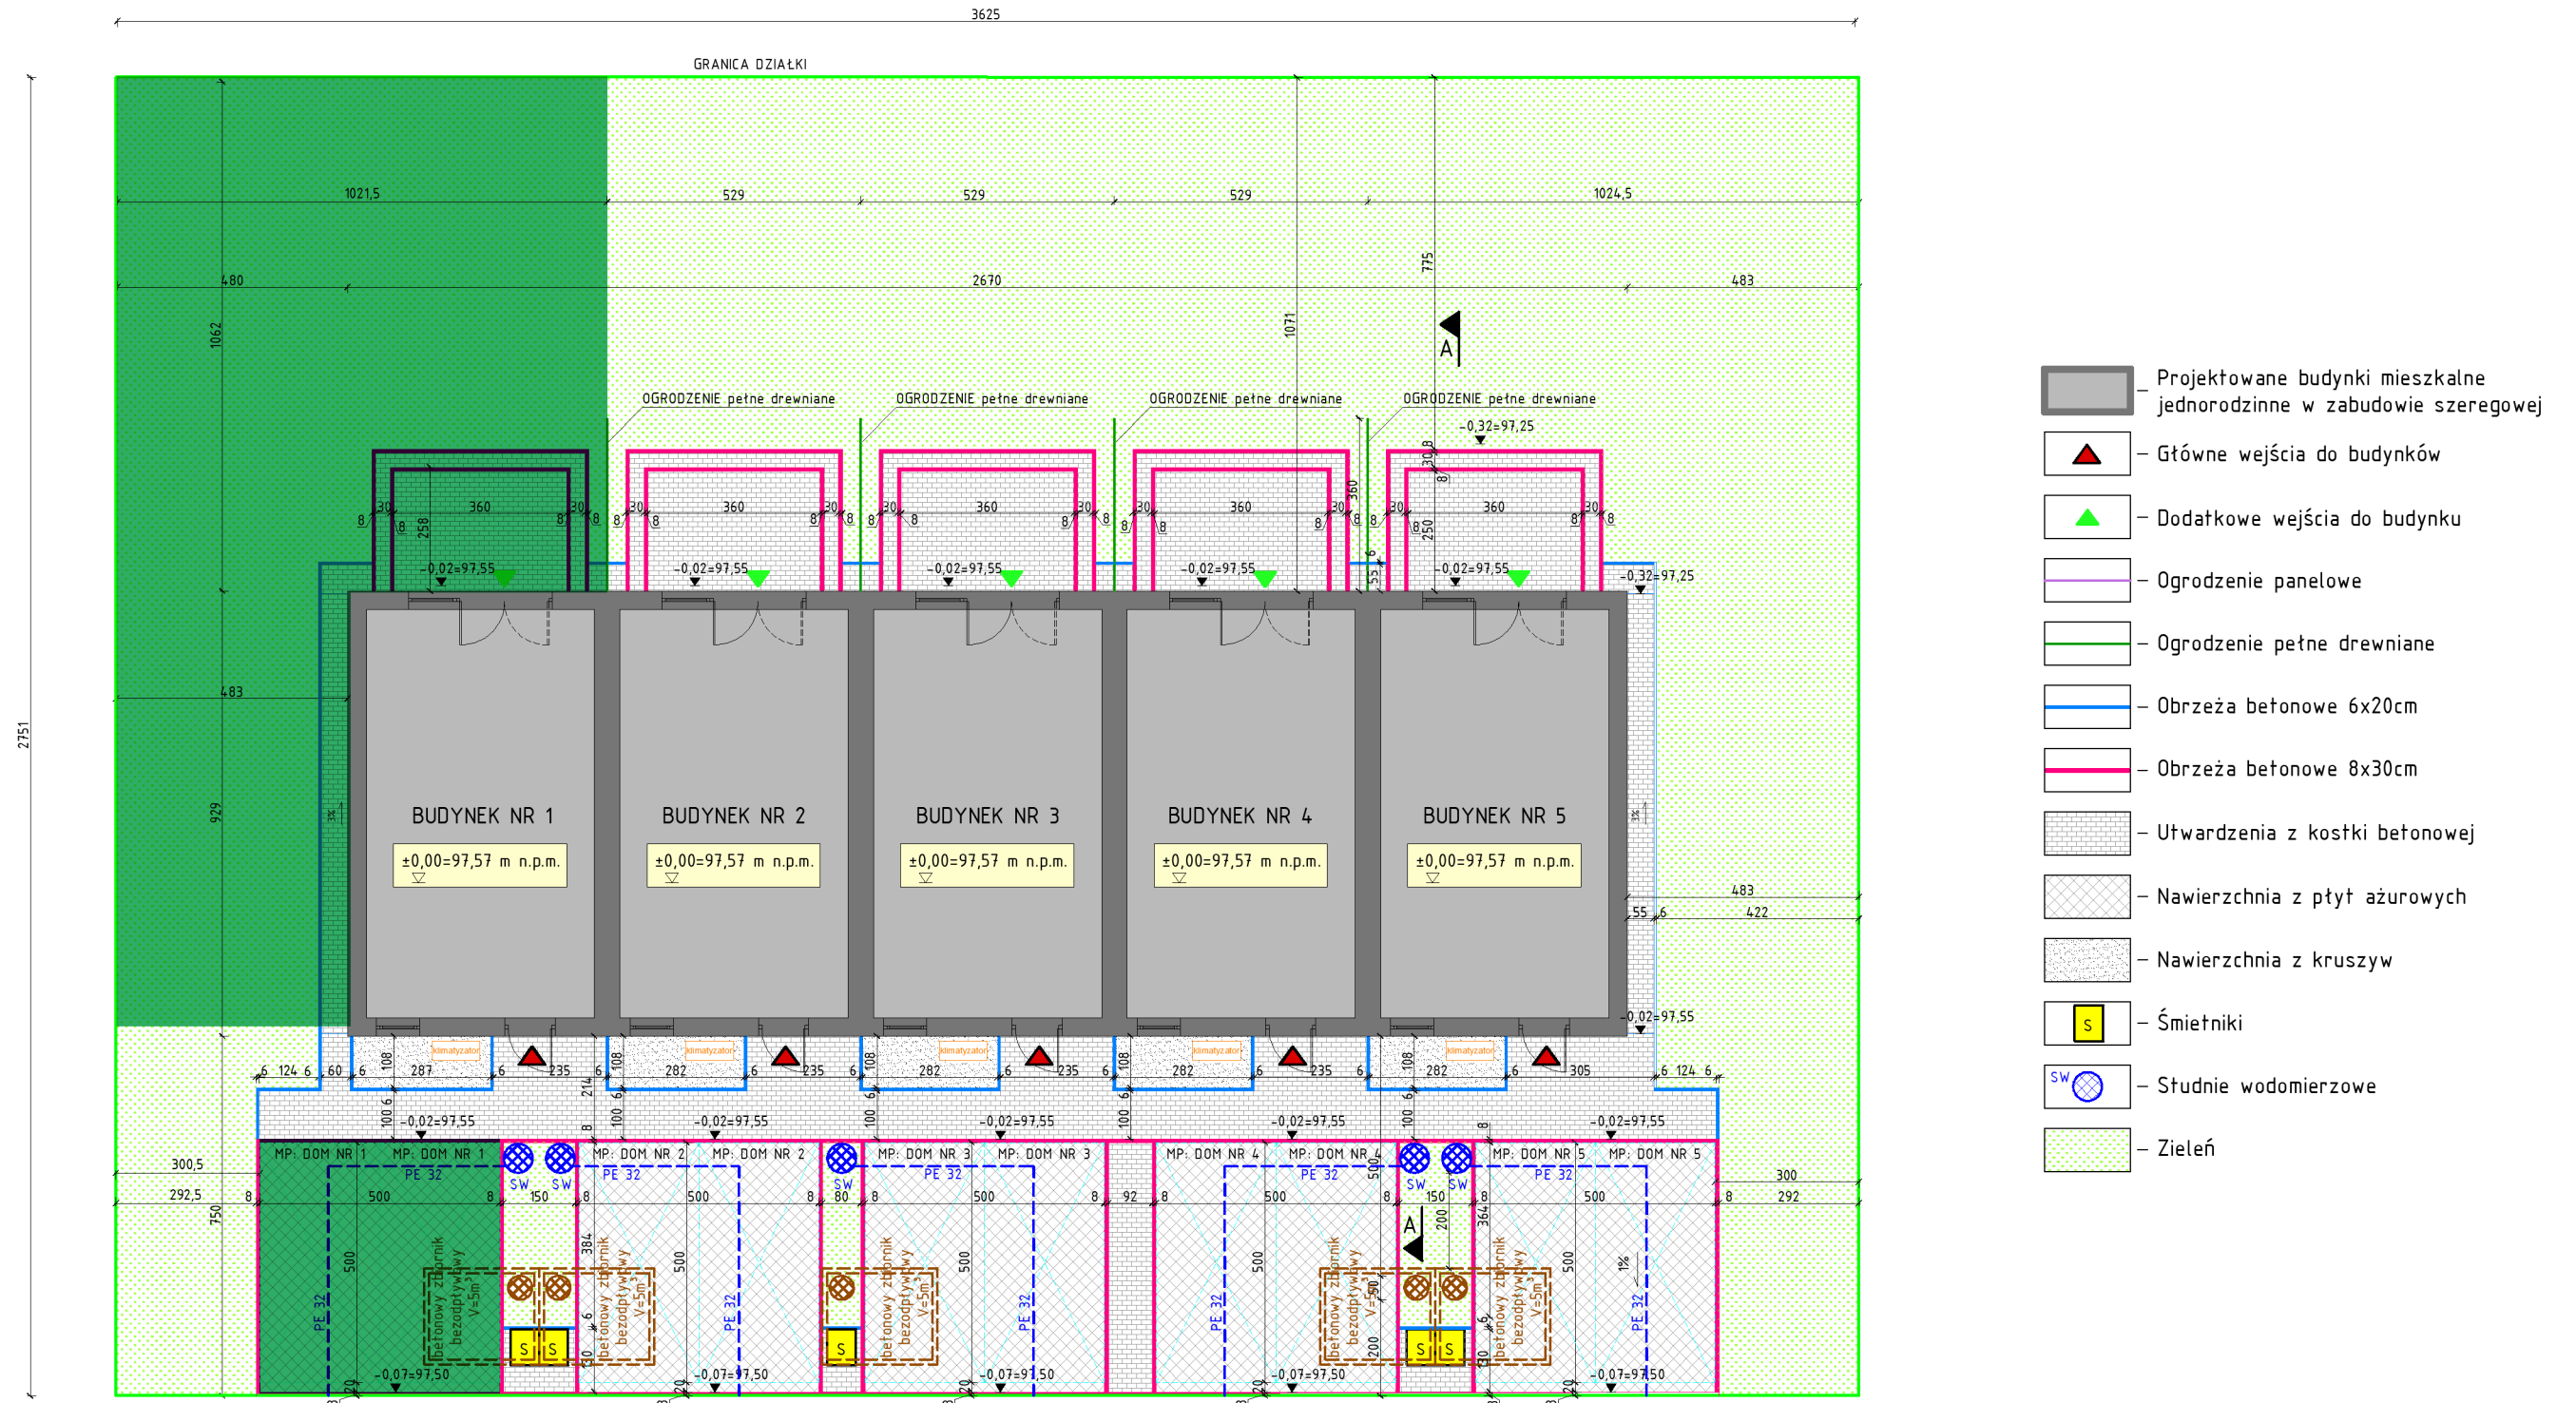

OBSZAR WYŁĄCZNEGO UŻYTKOWANIA